

EINREICHPLAN



Distributionszentrum Brauerei Schwechat

Aussenanlagen


Lkw - Abfertigungscontainer

GrSt.Nr. .129/6, EZ 2238
in der KG 05220 Schwechat

BAUWERBER: Brau Union Österreich AG Poschacherstraße 35 4020 Linz		GRUNDEIGENTÜMER: Brau Union Österreich AG Poschacherstraße 35 4020 Linz		
PLANVERFASSER: Ingenieurbüro Pilz Verkehrs-Planungs GmbH & Partner Co KG, ist ein Unternehmen der Erich Pilz Verkehrswesen Holding GmbH		BEHÖRDE:		
PLANART: <h3>Grundriss und Ansichten</h3>			MASSSTAB : 1:100	
			AUSFERTIGUNG: A	
DATUM : 16.12.2021	BEARBEITER : Veronika Tabor	GEPRÜFT : Ing. Kirnbauer	GZ: P-PK-Bra-2021-01-A	PLAN-Nr : EP_DS-05

Diese Zeichnung ist Eigentum der Ingenieurbüro PILZ Verkehrs-Planungs GmbH & Partner Co KG und darf nicht ohne unsere ausdrückliche schriftliche Genehmigung vervielfältigt oder an Dritte weitergegeben werden. Verstöße werden nach dem Urheberrechtsgesetz geahndet. Alle Angaben sowie Maße sind vor der Weiterverwendung zu überprüfen bzw. Naturmaße sind zu nehmen.



GRUNDRISS M 1:100

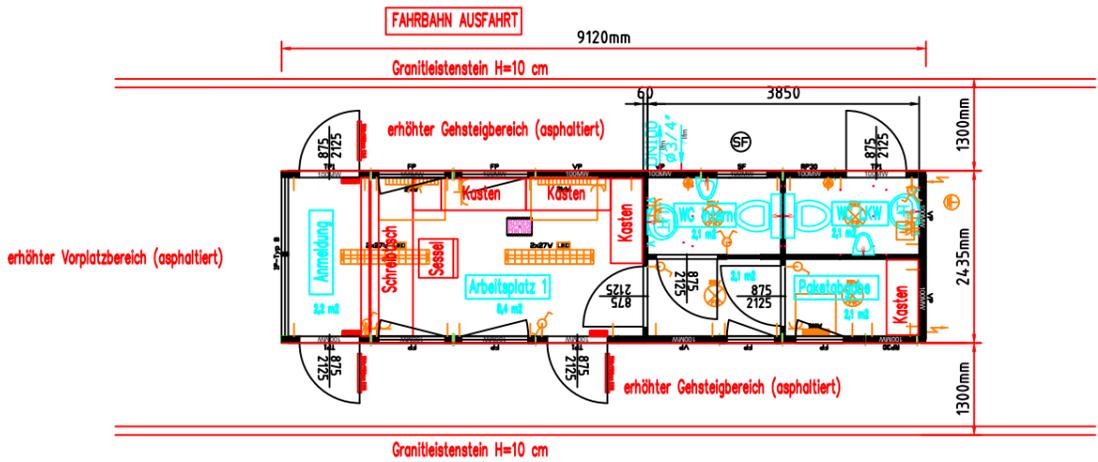

Zufahrtsrichtung Lkw ↘

ANSICHT NORD M 1:100

ANSICHT WEST M 1:100

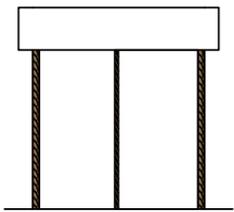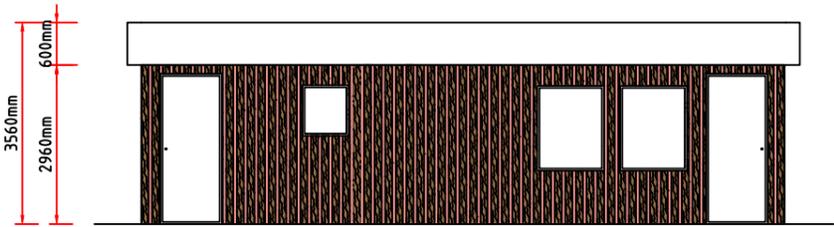

ANSICHT SÜD M 1:100

ANSICHT OST M 1:100

