

WP Rustenfeld (Planung)

yy-xx

Darstellung auf Plan Nr. 5086.yy.xx


- Kranstellflächen dauerhaft / temporäre Montageflächen
- Zuwegung Bestand / Neubau und Ausbau
- Strom- und Kommunikationsnetz (Planung)




Projekt: WP RF

Benennung: Rodungen Übersicht  
B.02.06.00-01

Bearb.	Datum	Name	Maßstab	Zeichnungs Nr.	Format	Blatt
Gepr.	15.05.2013	ME	1:15.000	5086.06.01	A0	1/6
Ersatz für:		Ersatz durch:				

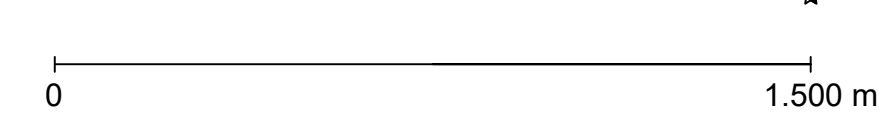

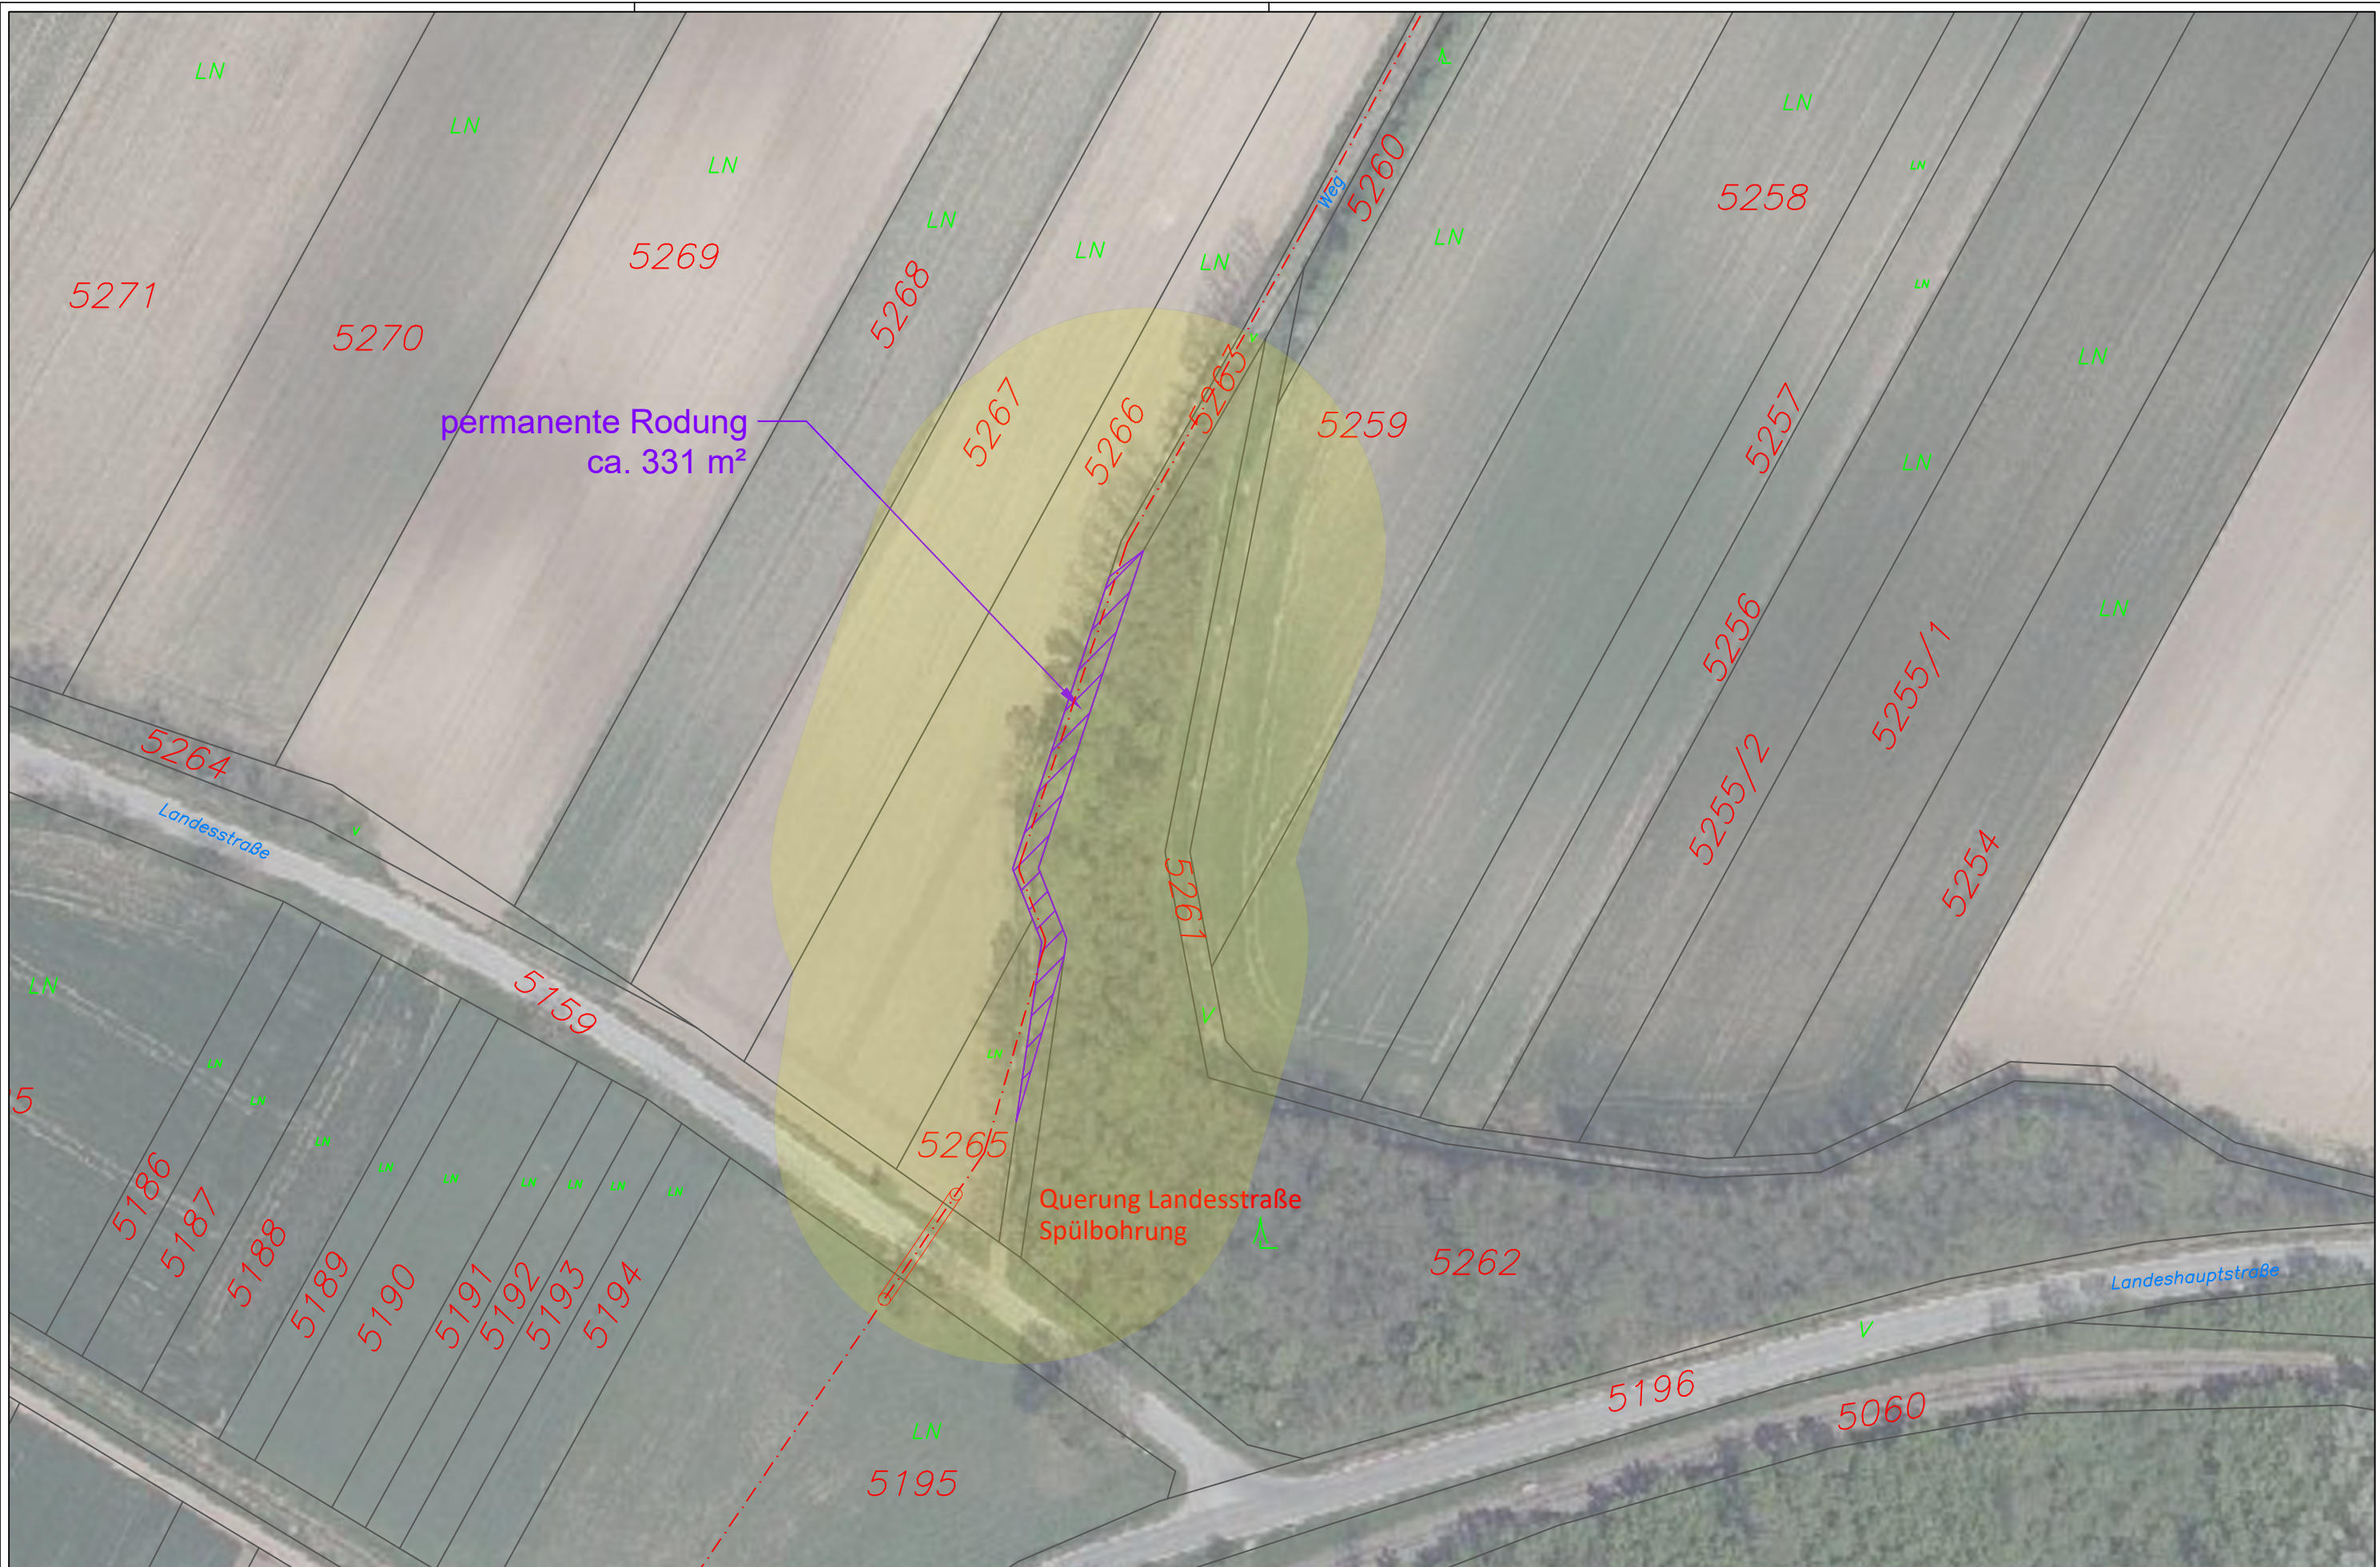

- - - Strom- und Kommunikationsnetz (Planung)      ——— Grundgrenze  
  Rodung permanent  
  Rodung temporär  
 40m Umkreis um Rodung

**ImWind Operations**  
ImWind Operations GmbH  
 3140 Probenbrunn, Josef Trauttmansdorff-Strasse 18  
 Tel. 02742/43208










Projekt:		WP RF	
Bearb.	Datum	Name	Maßstab
Gepr.	15.05.2023	ME	1:1.000


Benennung:			
Rodungen Detail 2			
B.02.06.00-01			
Zeichnungs Nr.:	Format	Blatt	
5086.06.03	A3	2/6	
Ersatz für:		Ersatz durch:	

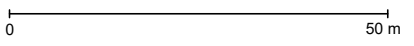

permanente Rodung  
ca. 35 m<sup>2</sup>


temporäre Rodung  
ca. 142 m<sup>2</sup>

	Kranstellflächen dauerhaft / temporäre Montageflächen		Strom- und Kommunikationsnetz (Planung)		Grundgrenze	 	 ImWind Operations GmbH 3140 Pöstenbrunn, Josef Trauttmansdorff-Straße 18 Tel. 02742/43208	Projekt: WP RF		Benennung: Rodungen Detail 3 B.02.06.00-01											
	Zuwegung Bestand / Neubau und Ausbau		Rodung permanent		Rodung temporär			<table border="1"> <tr> <td></td> <td>Datum</td> <td>Name</td> <td>Maßstab</td> <td rowspan="2">Zeichnungs Nr.: 5086.06.04</td> <td rowspan="2">Format A3</td> <td rowspan="2">Blatt 3/6</td> </tr> <tr> <td></td> <td>15.05.2023</td> <td>ME</td> <td>1:1.000</td> </tr> </table>		Datum	Name	Maßstab	Zeichnungs Nr.: 5086.06.04	Format A3	Blatt 3/6		15.05.2023	ME	1:1.000	Ersatz für:	
	Datum	Name	Maßstab	Zeichnungs Nr.: 5086.06.04	Format A3	Blatt 3/6															
	15.05.2023	ME	1:1.000																		
							Ind.	Änder.	Datum	Name											

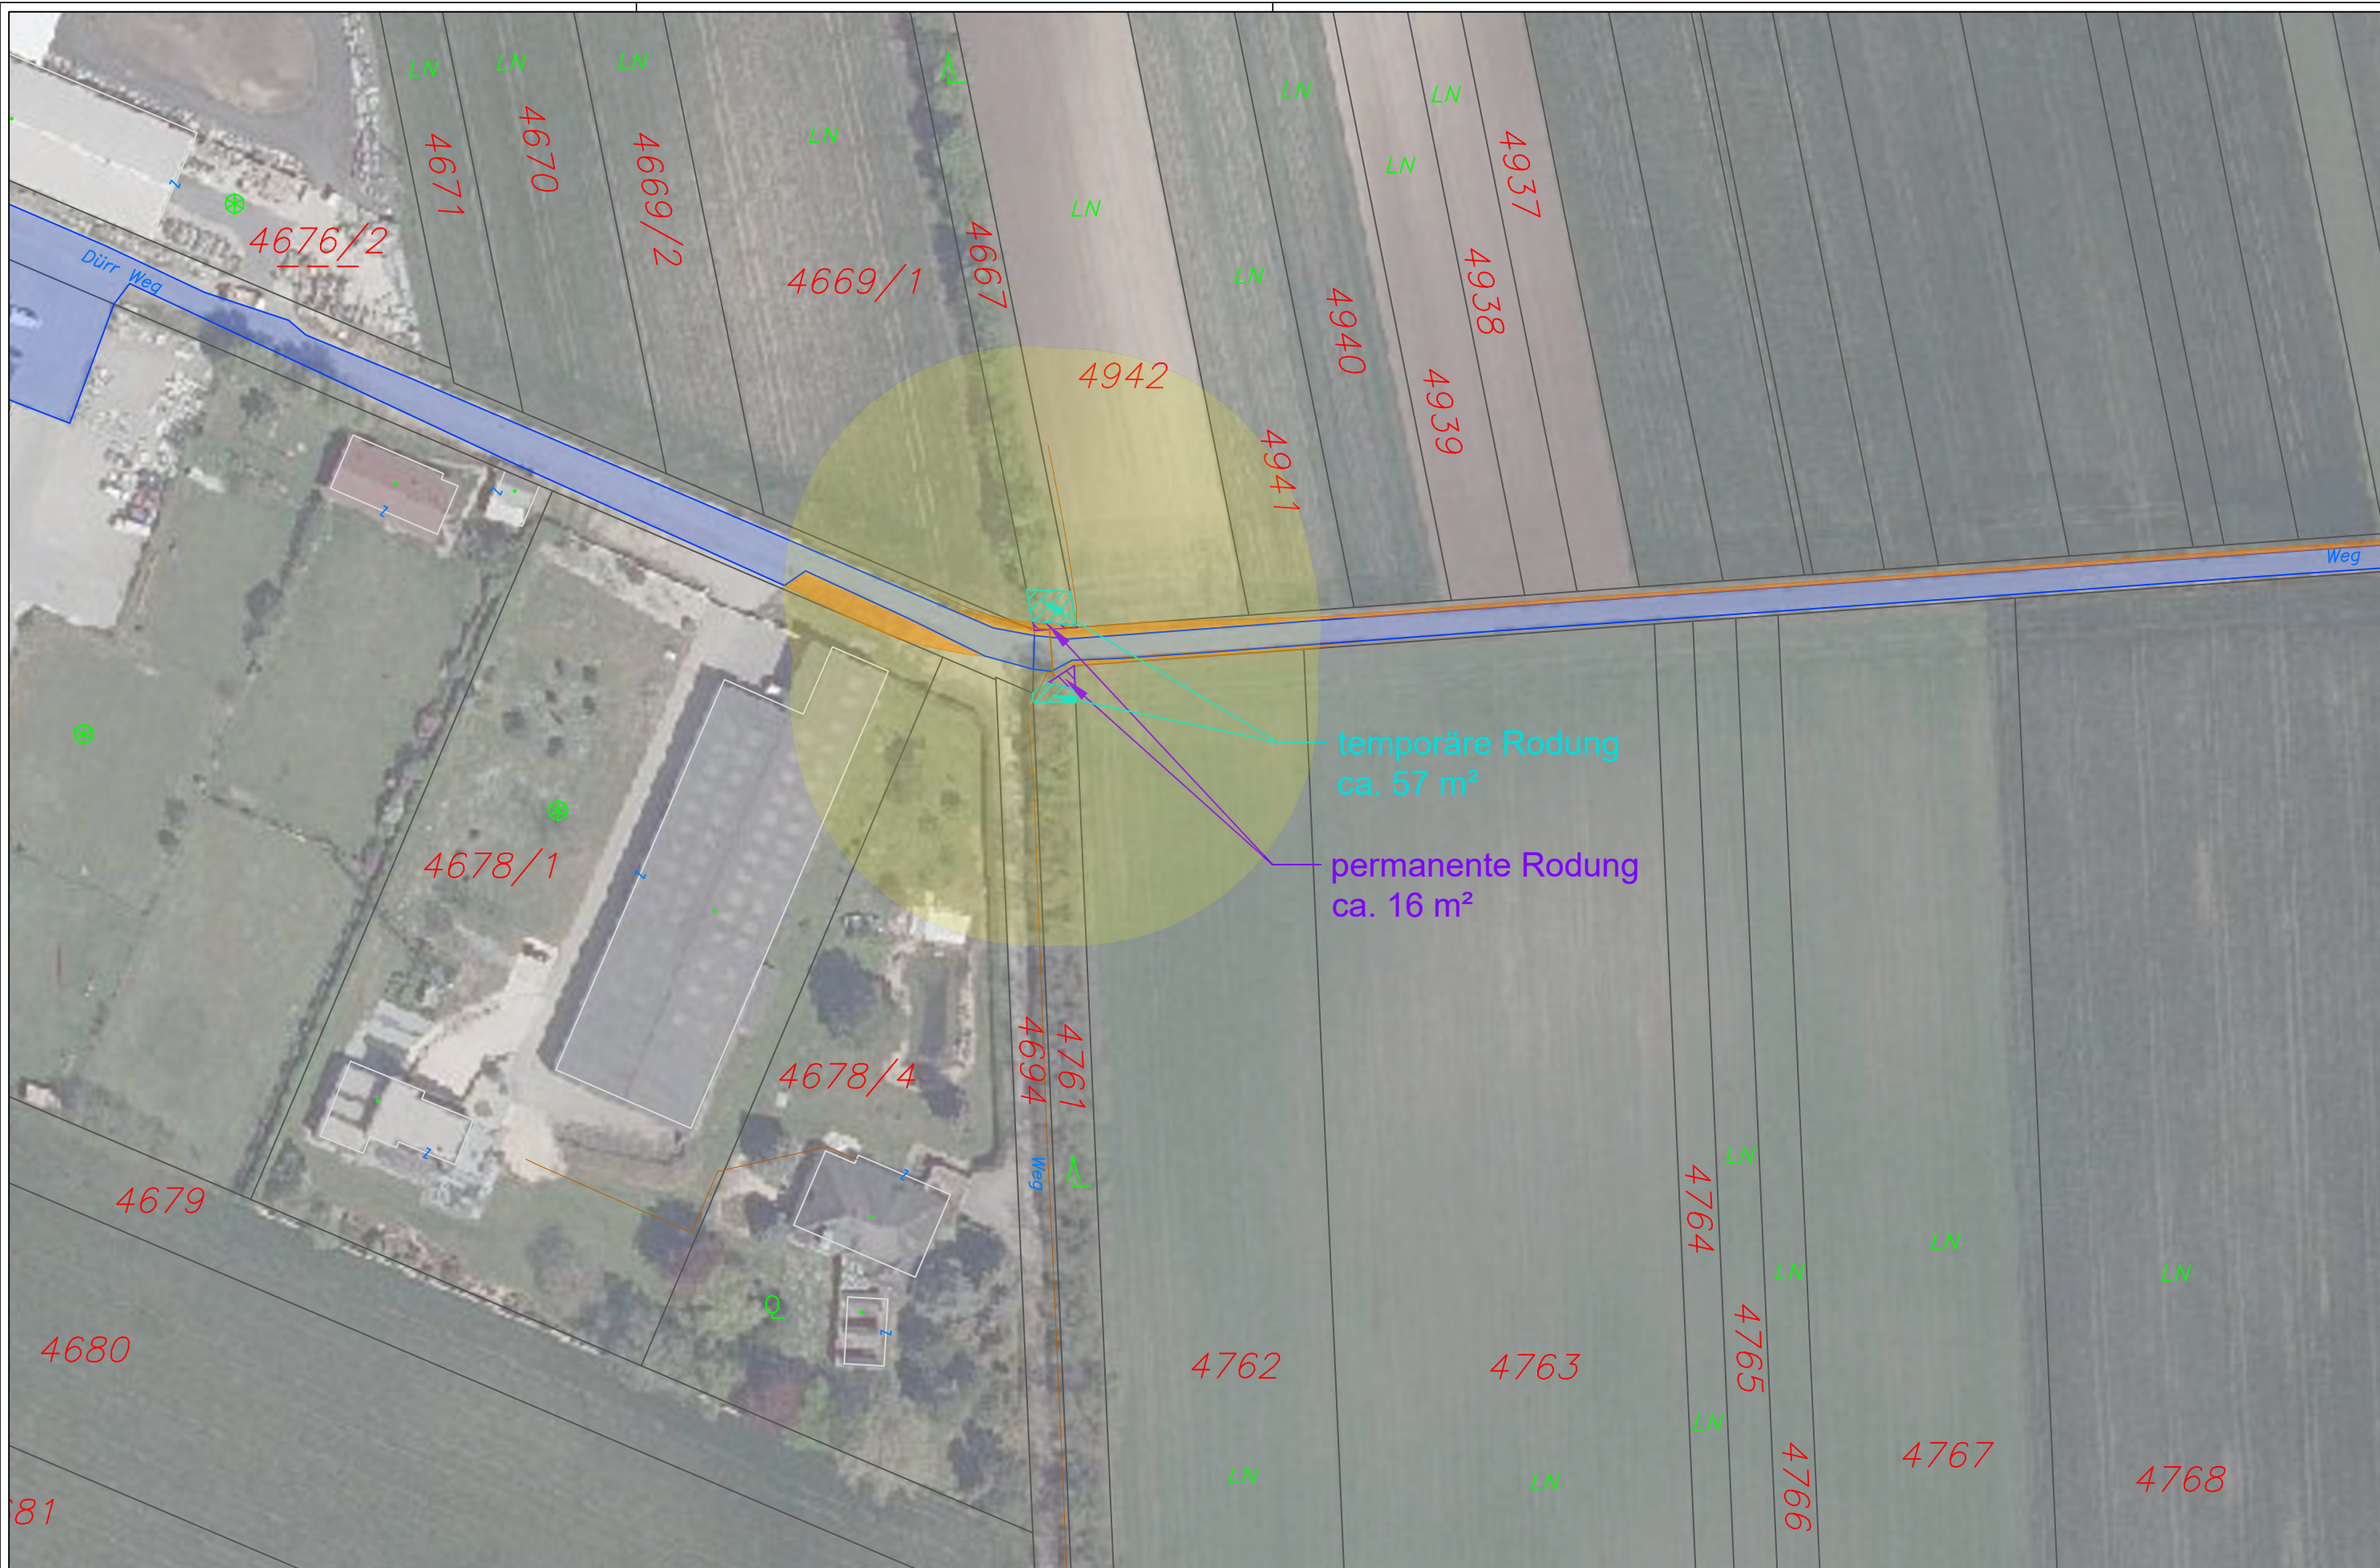




 Zuwegung Bestand / Neubau und Ausbau

 Rodung permanent

 Rodung temporär

 40m Umkreis um Rodung


 Grundgrenze  
 Hausgrenze

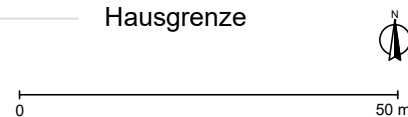

Projekt:		WP RF	
Bearb.	Datum	Name	Maßstab
Gepr.	15.05.2023	ME	1:1.000
Ind.	Änder.	Datum	Name


Benennung:			
Rodungen Detail 4			
B.02.06.00-01			
Zeichnungs Nr.:		Format	Blatt
5086.06.05		A3	4/6
Ersatz für:		Ersatz durch:	



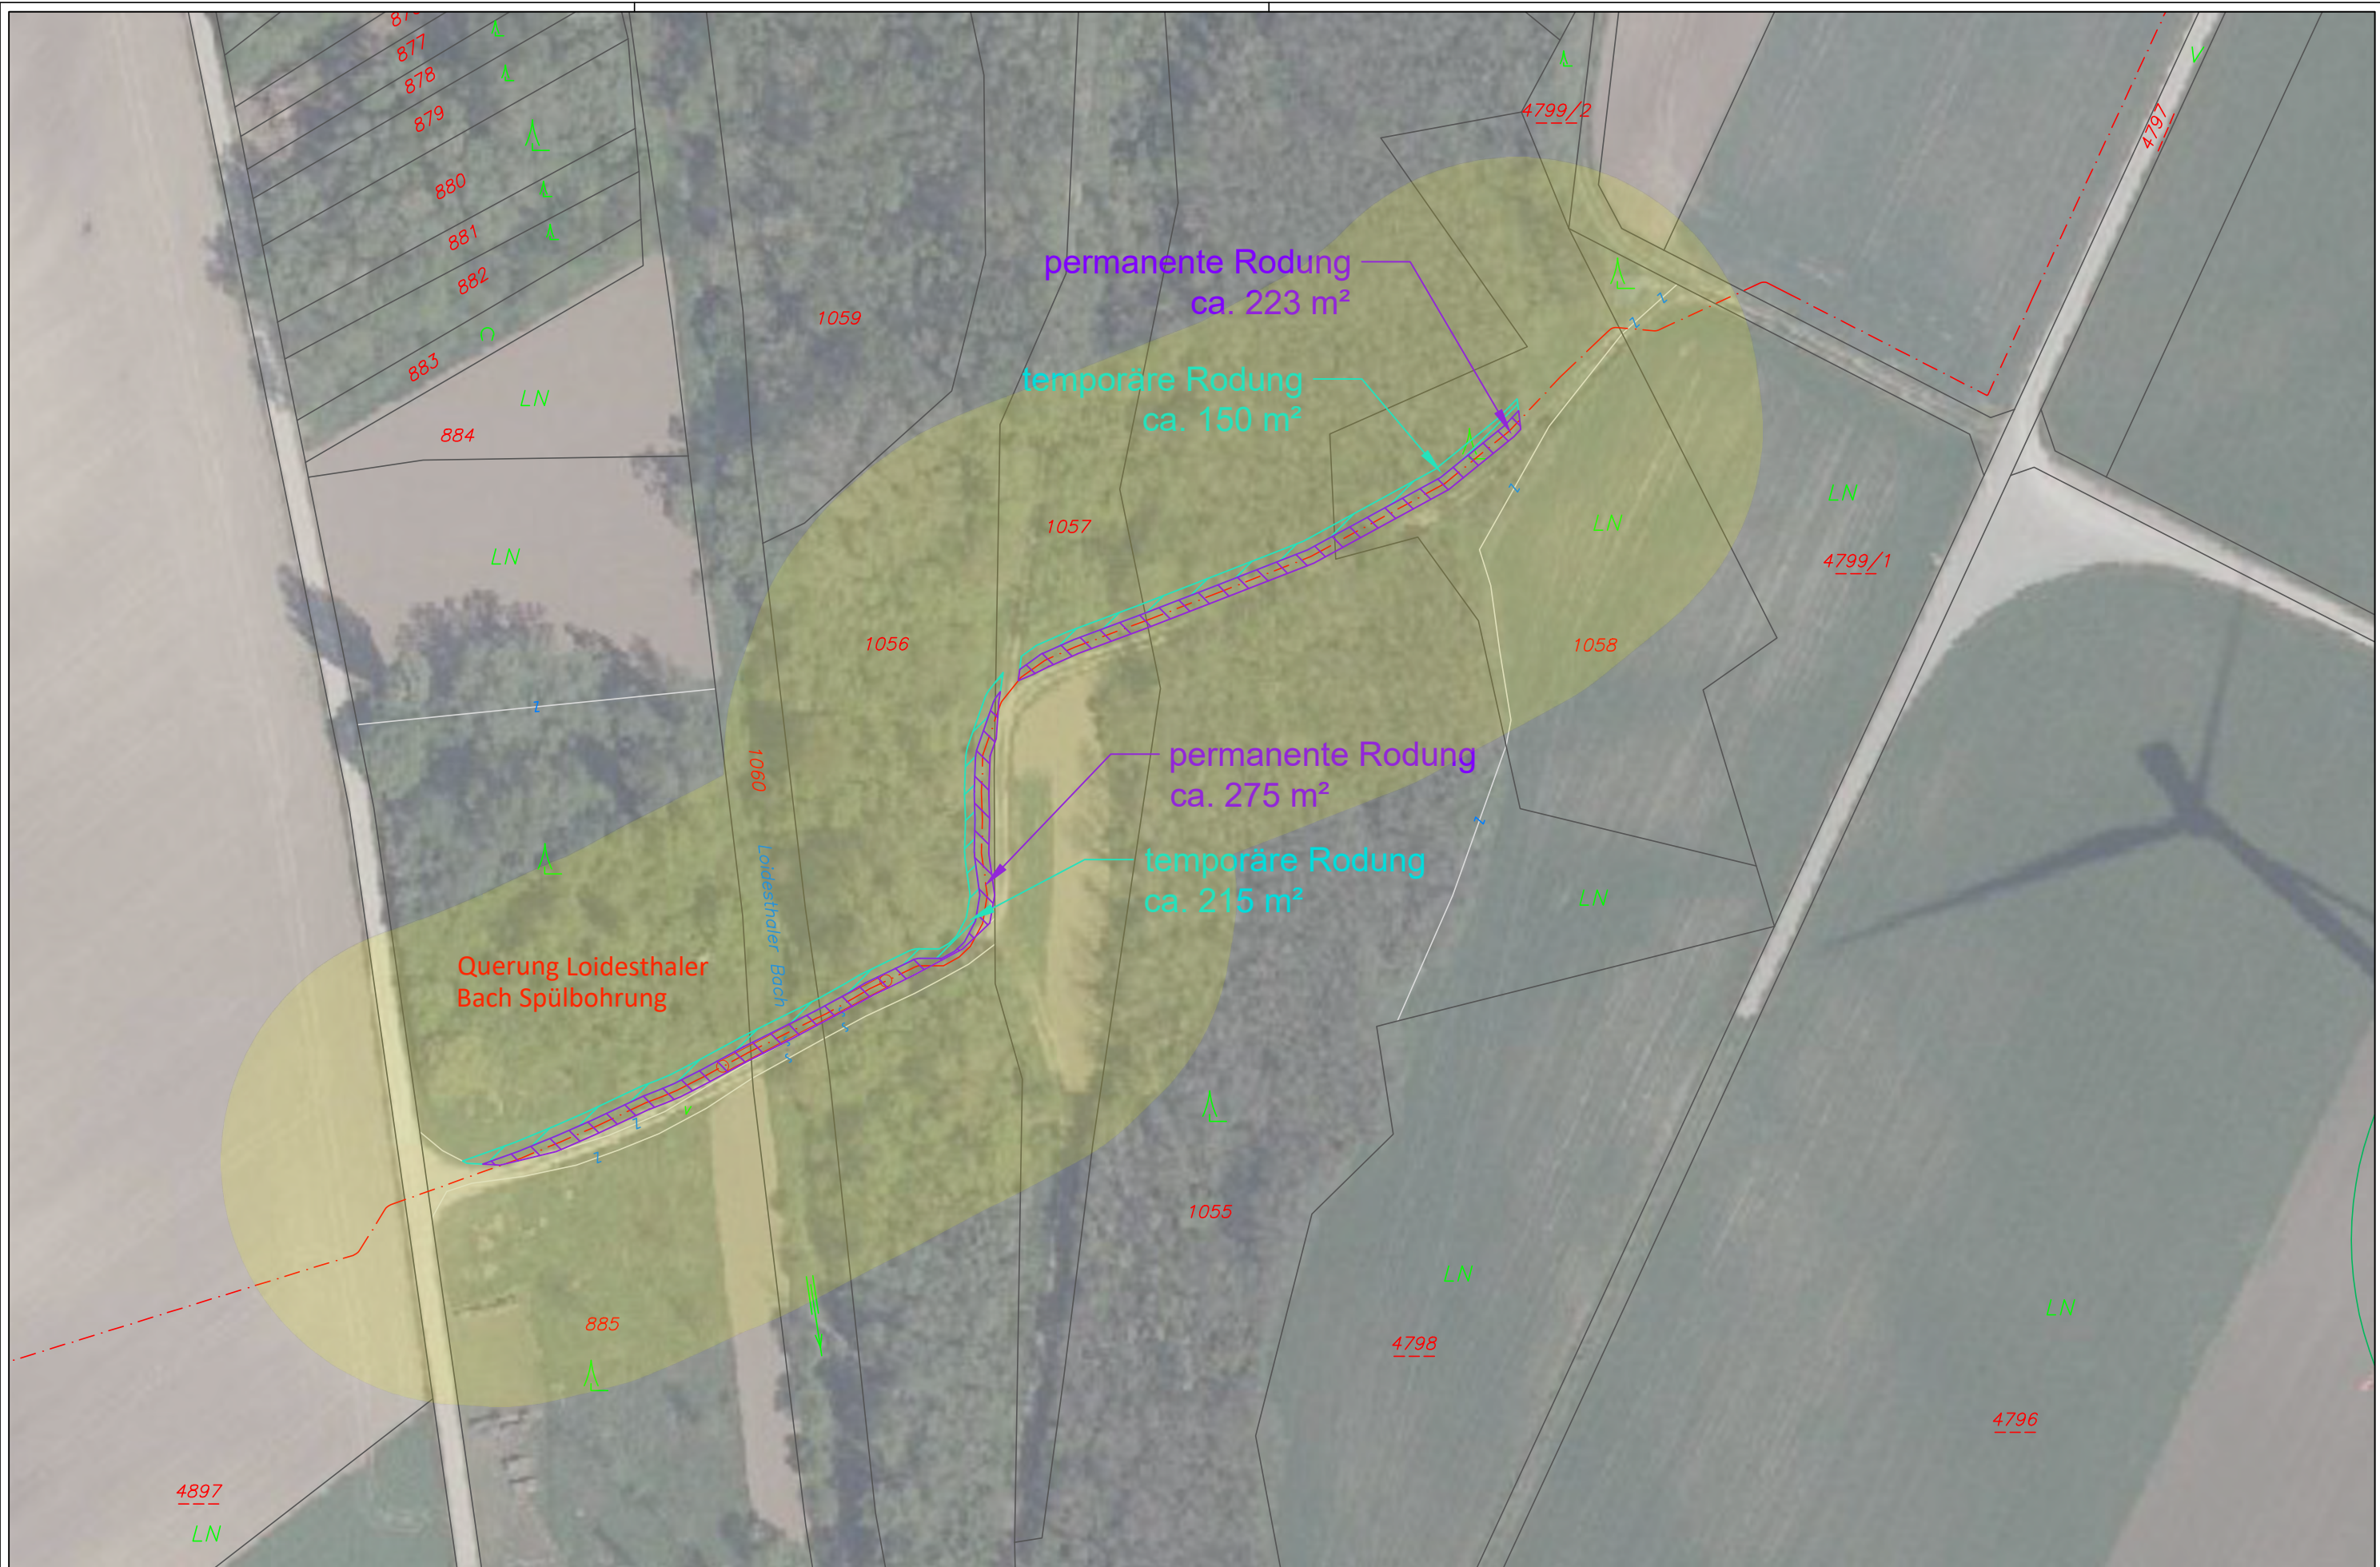

- - - - Strom- und Kommunikationsnetz (Planung)
- Rodung permanent
- Rodung temporär
- 40m Umkreis um Rodung

- Grundgrenze
- Nutzungsgrenze, sonstige Linien BEV

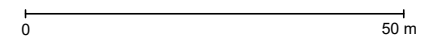

**ImWind Operations**  
 ImWind Operations GmbH  
 3140 Pörsbrunn, Josef Trauttmansdorff-Straße 18  
 Tel. 02742/43208

Projekt: WP RF	
Bearb. 15.05.2023	Name ME
Gepr.:	Maßstab 1:1.000

Benennung: Rodungen Detail 6 B.02.06.00-01	
Zeichnungs Nr.: 5086.06.07	Format A3
Ersatz für:	Blatt 6/6
Ersatz durch:	

Ind.	Änder.	Datum	Name