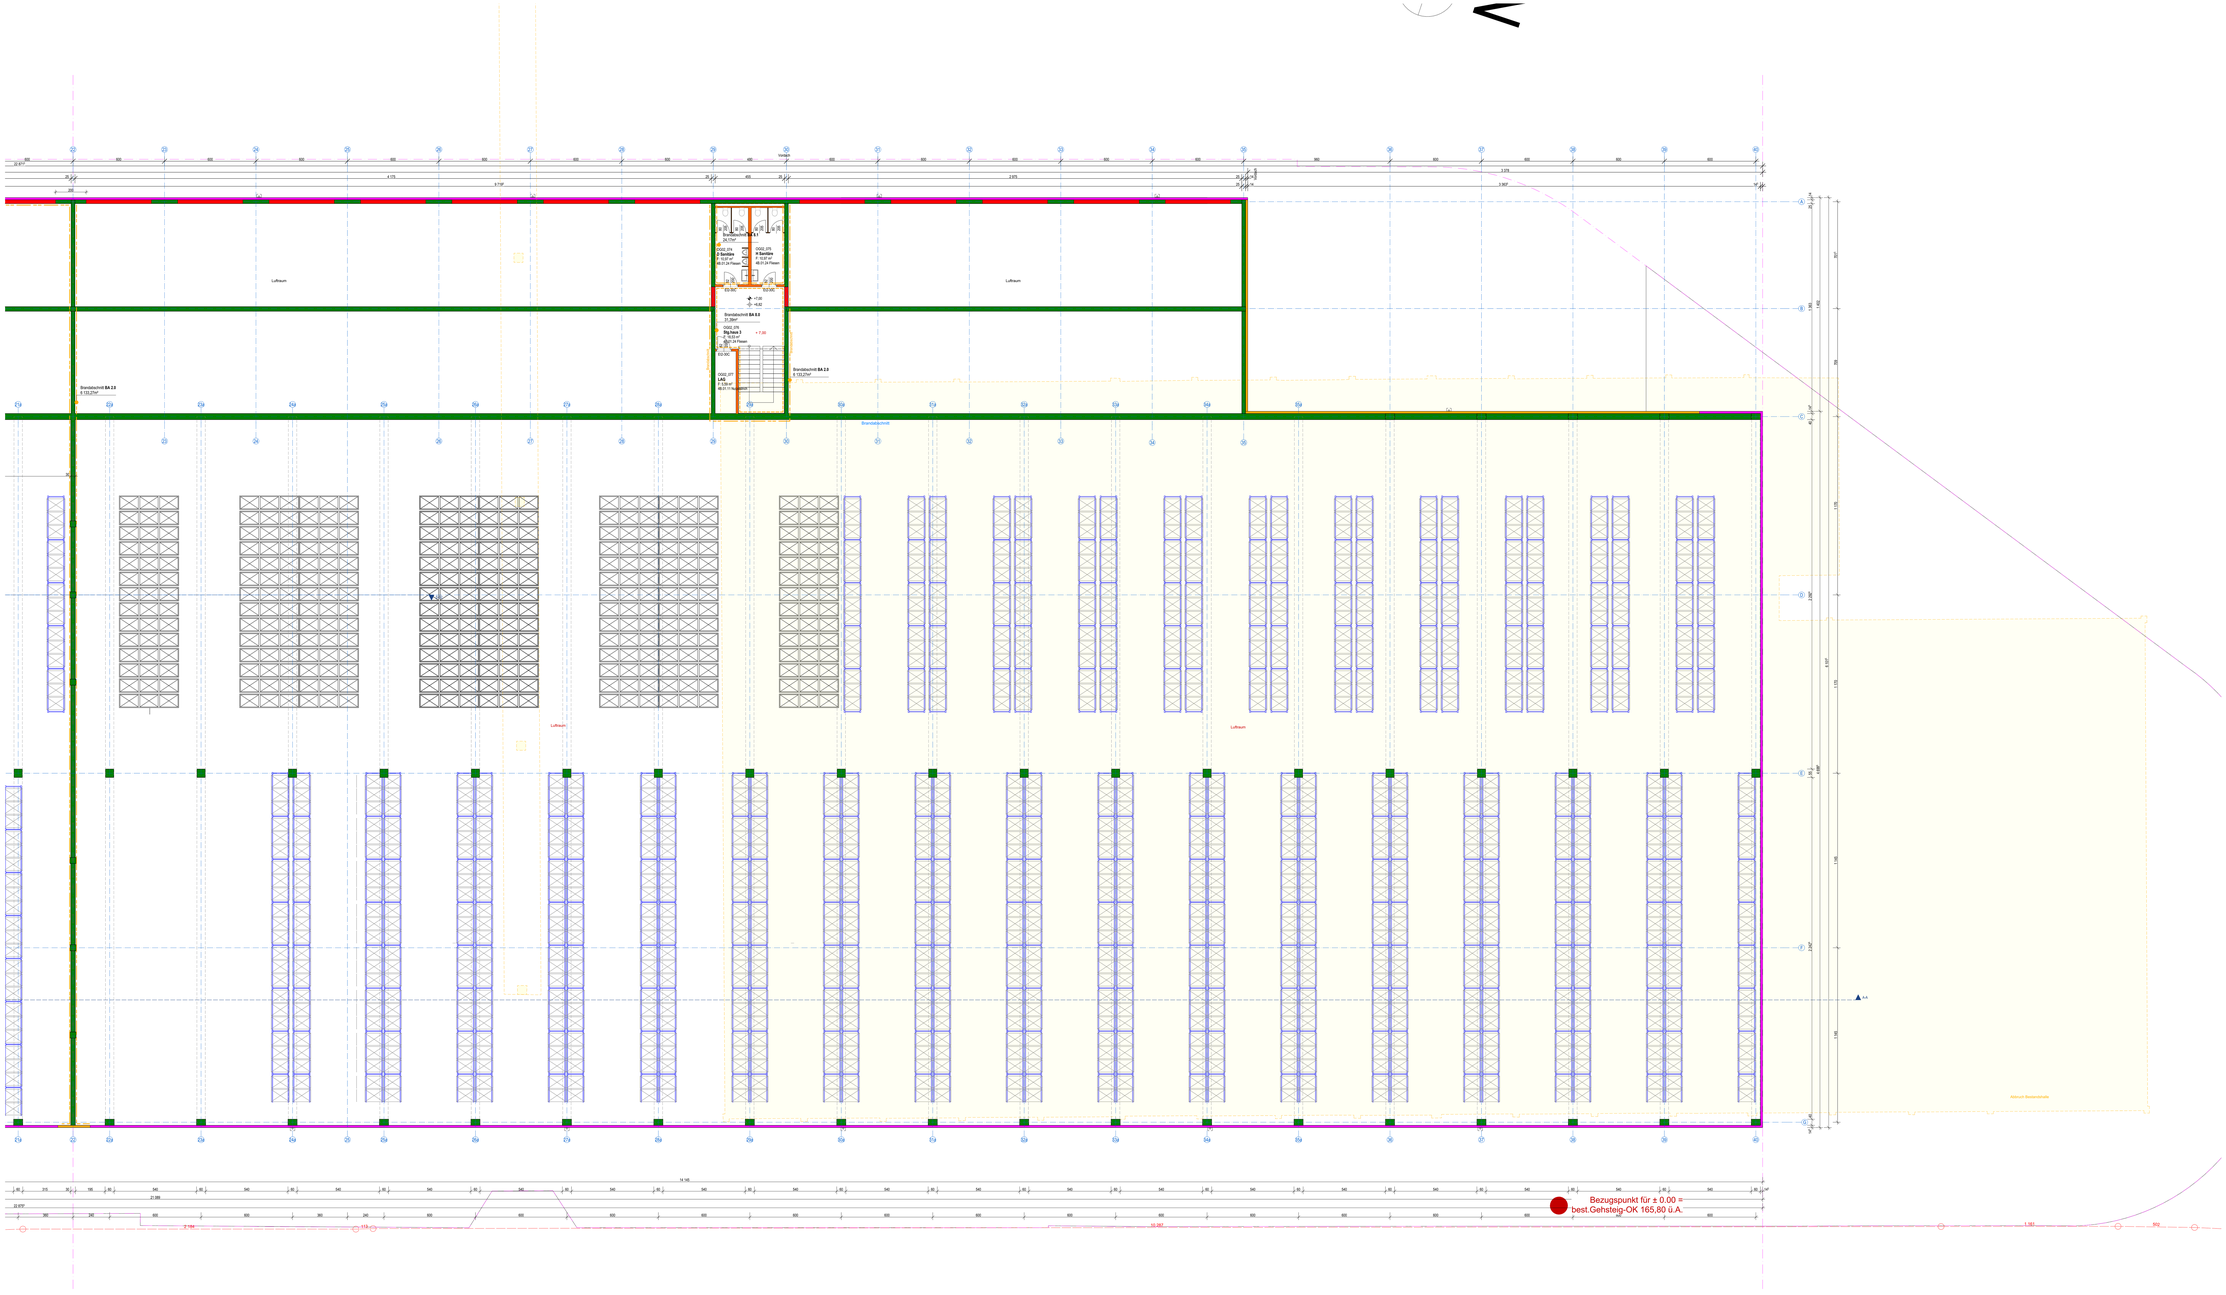


Beton bewehrt		Brandabschnitt (BA) Name	±0.00 Oberkante Rohbau
Beton unbewehrt		Fläche Brandabschnitt in m²	±0.00 Oberkante fertige Oberfläche
Mauerwerk			
Stahl			
Holz		Fluchtweglänge in XX m	
Wärmedämmung			
Glas			
Fensterbau			
Trockenbau			
Neubau		Rand/Deckenaufbau	
Bestand		Brandschutzklassifizierung (wenn vorhanden)	

Strom		Strom	
Wasser		Wasser	
Gas		Gas	
Fernwärme		Fernwärme	
Mischkanal		Mischkanal	
Regenkanal		Regenkanal	
RW-Kanal		RW-Kanal	
Datenkabel		Datenkabel	

EINREICHPLAN

Referenzhöhe = +165,80 ü.Adr. = FBOK = ± 0.00

PRN-NUMMER: 2238	AUFTRAGS-NUMMER: 66209	PLANUNGSTEILNUMMER:	1206
PROJEKTBEZEICHNUNG: Braunion Schwechat - Neubau Distributionszentrum + Shop		GEZEICHNET:	21-4-007
PLANBEZEICHNUNG: Grundriss 2. Obergeschoss 2/2		PROJEKTNUMMER:	21-4-007
		PLANNUMMER:	21-4-007_0202_ER_AK_0
		MASSSTAB:	1:100
		DATUM:	20.12.2021

AUFTRAGGEBER / GEBÄUDEEIGENTÜMER:
Brau Union Österreich AG
Poschacher Straße 25
4020 Linz

MIETPARTEI:
Wird noch bekannt gegeben.

BEMERKUNG:

PLANERVERZEICHNIS / GENERALPLANER:

WFS Energie- u. Baumanagement GmbH
A-4040 Linz | Leonfeldner Straße 322
T: +43 (0)7321 20 55 88 - E: office@wfs.at
Geschäftsführer: Linz, FN 240148b, UID-Nr: ATU57475912
www.wfs.at

Dieses Dokument ist das Eigentum der WFS Energie- u. Baumanagement GmbH. Es darf weder vervielfältigt noch Dritten zugänglich gemacht werden. Die Verwendung ist nur für den Auftraggeber zu dem vereinbarten Zweck zulässig. Die Rechte bleiben der WFS Energie- u. Baumanagement GmbH vorbehalten.

Alle Maße sind vor Beginn der Arbeiten vom Auftragnehmer zu überprüfen. Abweichungen sind der Bauleitung vor Ausführung bekanntzugeben. Nichtbeachtung ist ausgeschlossen. Maßstäbliche Darstellungen können infolge Verzerrung Maßabweichungen aufweisen. Maße dürfen nicht durch Messen ermittelt werden.

Alle Rechte bei der WFS Energie- u. Baumanagement GmbH. Das Dokument darf weder vervielfältigt noch Dritten zugänglich gemacht werden. Die Verwendung ist nur für den Auftraggeber zu dem vereinbarten Zweck zulässig. Die Rechte bleiben der WFS Energie- u. Baumanagement GmbH vorbehalten.